



**GEMEINDE  
TILLMITSCH  
BAUBEHÖRDE**

**Öffentliche Kundmachung**

Gemäß § 92 Abs. 1 und 2 der Stmk. Gemeindeordnung 1967, LGBl. Nr. 115, in der letztgültigen Fassung wird kundgemacht:

Tillmitsch, am 31.03.2025

**Betreff.: Straßenpolizeiliche Maßnahmen –  
Arbeiten auf und neben der Straße im Gemeindegebiet von Tillmitsch**

**VERORDNUNG**

Aufgrund der mit Bescheid der Gemeinde Tillmitsch vom 31.03.2025, GZ: STR-8/2025, gemäß § 90 Abs. 1 und 3 StVO 1960 straßenpolizeilich bewilligten Arbeiten in der Zeit von 10.04.2025 bis 16.05.2025 werden für die Gemeindestraße im Bereich Badstraße 5 und 7, Kossdorffweg 11 und 13, gemäß beiliegendem Lageplan, eingegangen am 28.03.2025, nachfolgende Maßnahmen laut RVS 5.44 LO 3 angeordnet:

- „Wartepflicht bei Gegenverkehr“ gem. § 52 Z 5 StVO 1960;
- „Achtung Baustelle“ gem. § 50 Z 9 StVO 1960;
- „Geschwindigkeitsbeschränkung 30“ gem. § 52 Z 10 a StVO 1960;
- „Fahrbahnverengung“ gem. § 50 Z 8 lit. b und c StVO 1960;

Die Kundmachung erfolgt durch die Aufstellung der Straßenverkehrszeichen.

Diese Verordnung tritt mit der Anbringung der entsprechenden Verkehrszeichen in Kraft und endet mit deren Entfernung, jedenfalls aber mit Beendigung der Bauarbeiten.

**Rechtsgrundlage:**

§ 43 Abs. 1 lit. b i. V. m. § 94 d Z 4 sowie §§ 44 Abs. 1 StVO 1960. Lt. § 43 Abs. 2 a der Steiermärkischen Gemeindeordnung 1967 wurde dem Bürgermeister die Erlassung straßenpolizeilicher Verordnungen bei Baustellenregelungen gem. § 90 StVO und bei Regelungen aus Anlass einzelner Veranstaltungen vorübergehender Genehmigungen gem. § 82 StVO in der Gemeinderatssitzung vom 03.10.2011 die Zuständigkeit übertragen.

Dorfstraße 87, A-8434 Tillmitsch, 03452 / 82 26 1

[gde@tillmitsch.gv.at](mailto:gde@tillmitsch.gv.at), [www.tillmitsch.at](http://www.tillmitsch.at)

Bankverbindung: Raiffeisenbank Leibnitz,

IBAN: AT66 3820 6000 0001 0157, BIC: RZSTST2G206, UID: ATU 28577705

**Ergeht an:**

Antragsteller Swietelsky AG, Gniebing 335, 8330 Feldbach

Sonstige Polizei Leibnitz per E-Mail: PI-ST-Leibnitz@polizei.gv.at, Mariengasse 2, 8430 Leibnitz

Sonstige Bauhofmitarbeiter der Gemeinde 8434 Tillmitsch, E-Mail: bauhof@tillmitsch.gv.at


**Der Bürgermeister:  
Walter Novak  
(elektronisch gefertigt)**

	<b>Unterzeichner</b>	Gemeinde Tillmitsch
	<b>Datum/Zeit</b>	31.03.2025 08:28:07
	<b>Aussteller-Zertifikat</b>	GLOBALTRUST 2015 GOVERNMENT 1
<b>Prüfinformation</b>	Dieses Dokument wurde amtssigniert. Informationen zur Prüfung der elektronischen Signatur und des Ausdrucks finden Sie unter <a href="https://www.tillmitsch.at/amtssignatur">https://www.tillmitsch.at/amtssignatur</a>	
<b>Hinweis</b>	Dieses Dokument wurde amtssigniert. Auch ein Ausdruck dieses Dokumentes hat gemäß § 20 E-Government-Gesetz die Beweiskraft einer öffentlichen Urkunde.	

28. März 2025

Bauamt Tillmitsch

Dieser Plan ist urheberrechtlich geschützt. Alle Werknutzungsrechte verbleiben bei der Planverfasserin/dem Planverfasser. Jede weitere Verwendung (Weiterverarbeitung oder Veränderung, Vervielfältigung, Weitergabe an Dritte etc.) bedarf der Zustimmung der Urheberin/des Urhebers. Es trifft die Planverfasserin/den Planverfasser bei Zuwiderhandeln keine wie immer geartete Haftung.

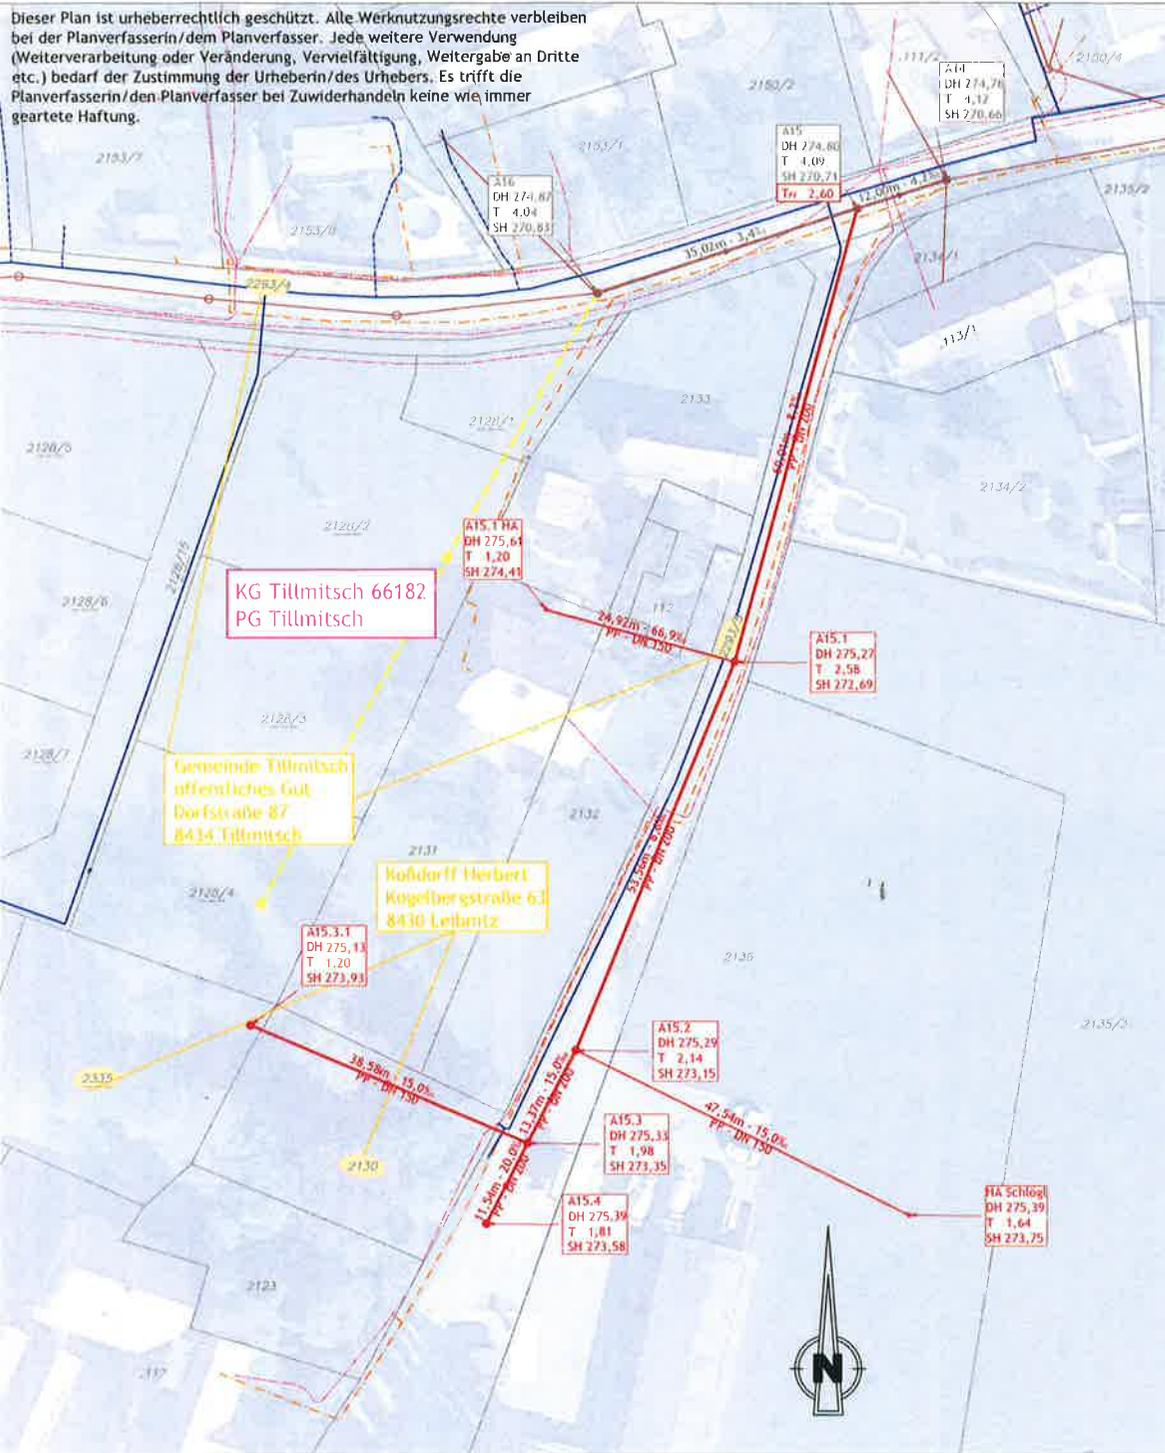

**Legende**

- Schmutzwasserkanal geplant
- - - Schmutzwasserkanal Hausanschluss geplant
- Schmutzwasserkanal Bestand
- Schmutzwasserkanal stillgelegt
- Wasser Versorgungsleitung Bestand
- - - Wasserleitung Hausanschluss Bestand
- - - Strom Erdleitung Bestand
- - - A1-Telekomleitung Bestand
- beanspruchte Grundstücke

Für die Lage und Anzahl bestehender Leitungen wird keine Gewähr geleistet.

Rev	Datum	Beschreibung	gezeichnet	geprüft
1	14.06.2024	Detailplanung	GOGG	STA
0	18.03.2024	Konzept	GOGG	STA



Erweiterung ABA BA20

GZ:  
24027

Detailplanung

Lageplan  
Kossdorfweg

Beilage:	5
Maßstab:	M: 1:500
Plannummer:	24027-004
Datei:	

**InfraTechno GmbH**  
Ingenieurbüro für Kulturtechnik und Wasserwirtschaft

Handelszentrum 5  
8472 Obervogau  
office@infrotechno.at



Tel: 03453 / 21436  
Fax: 03453 / 21436-19  
www.infrotechno.at